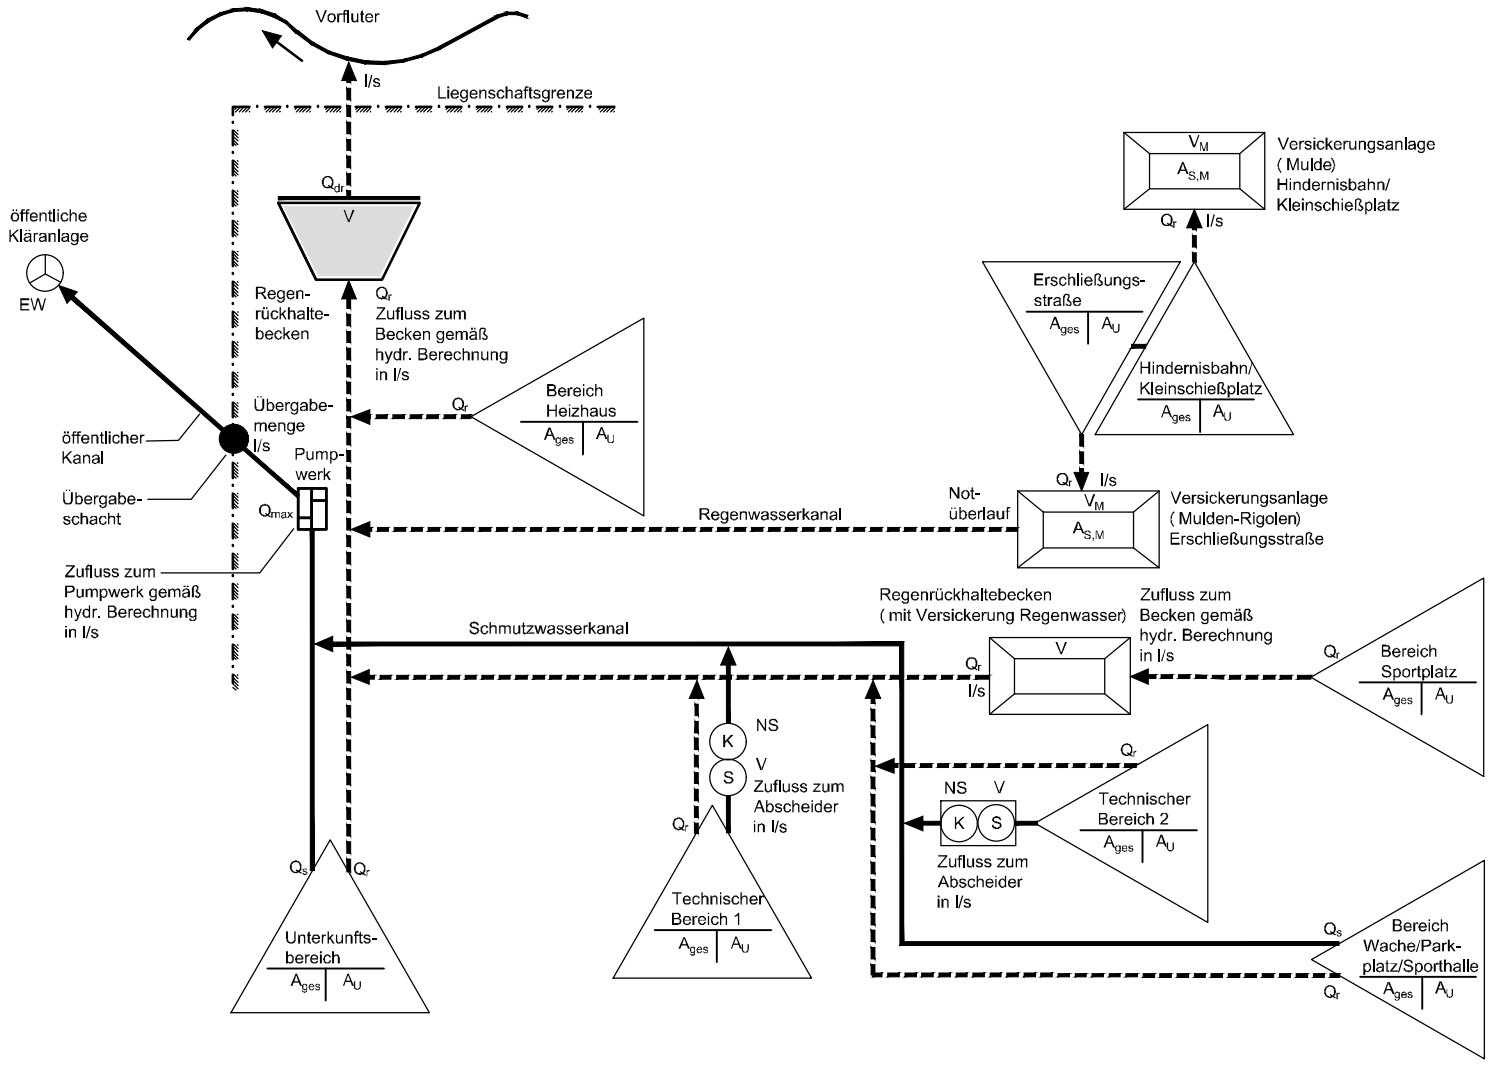
Vorfluter
l/s
Liegenschaftsgrenze
Q_{dr}
V
öffentliche Kläranlage
EW
Regen-rückhalte-becken
Q_r Zufluss zum Becken gemäß hydr. Berechnung in l/s
Übergabe-menge l/s
öffentlicher Kanal
Übergabe-schacht
Pump-werk
Q_{max}
Zufluss zum Pumpwerk gemäß hydr. Berechnung in l/s
Bereich Heizhaus
A_{ges} A_U
V_M
$A_{S,M}$
Versickerungsanlage (Mulde) Hindernisbahn/ Kleinschießplatz
Erschließungs-straße
Hindernisbahn/ Kleinschießplatz
Not-überlauf
Versickerungsanlage (Mulden-Rigolen) Erschließungsstraße
Regenwasserkanal
Schmutzwasserkanal
Regenrückhaltebecken (mit Versickerung Regenwasser)
Zufluss zum Becken gemäß hydr. Berechnung in l/s
Bereich Sportplatz
K
S
NS
V
Zufluss zum Abscheider in l/s
Technischer Bereich 1
Technischer Bereich 2
Q_s
Unterkunfts-bereich
Bereich Wache/Park-platz/Sporthalle